


Puits d'accès rectangulaire avec
cheminée $\varnothing 915\text{mm}$
préfabriqué en béton armé

PA-330918
Lécuyer & Fils

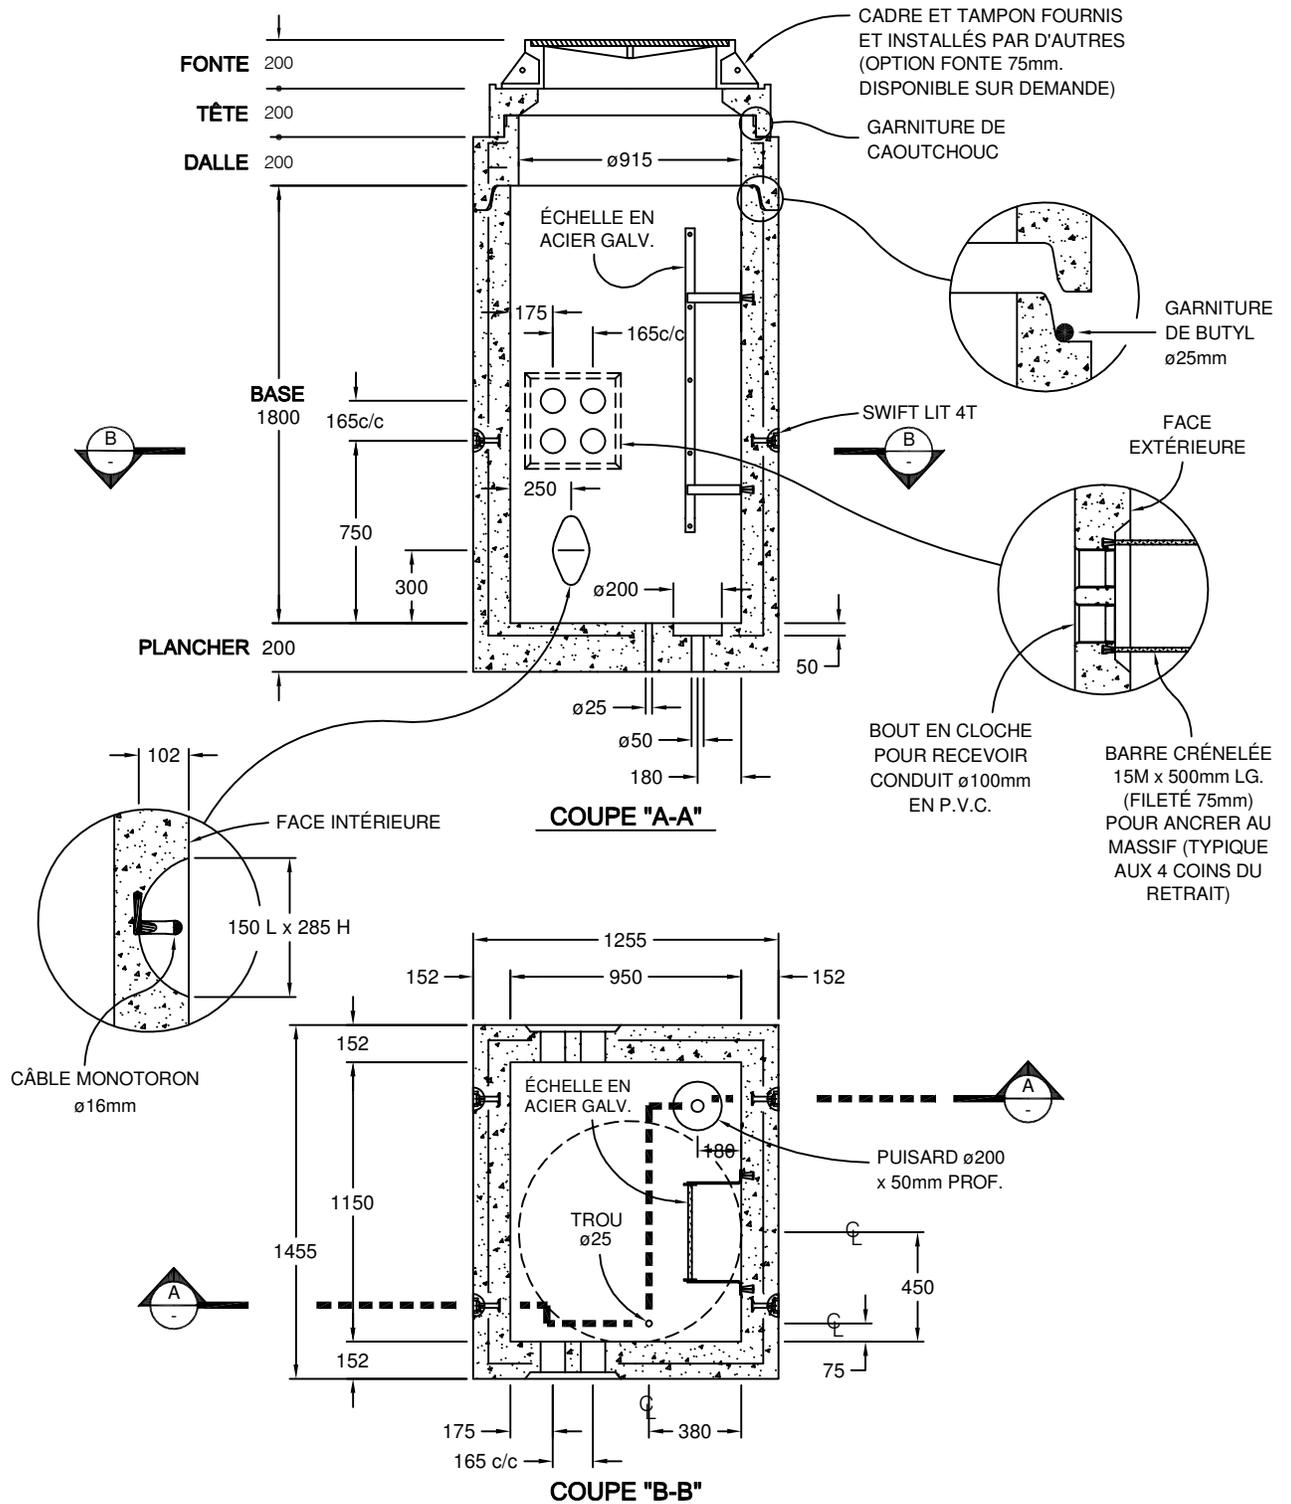

Regard préfabriqué en béton armé conforme aux normes:
NQ 1809-300 (2007), NQ 2622-420, ASTM C 478, 857,890.
Toutes les dimensions sont exprimées en millimètres sauf indication.