


Puits d'accès rectangulaire avec
cheminée ø760mm
préfabriqué en béton armé

PA-330919

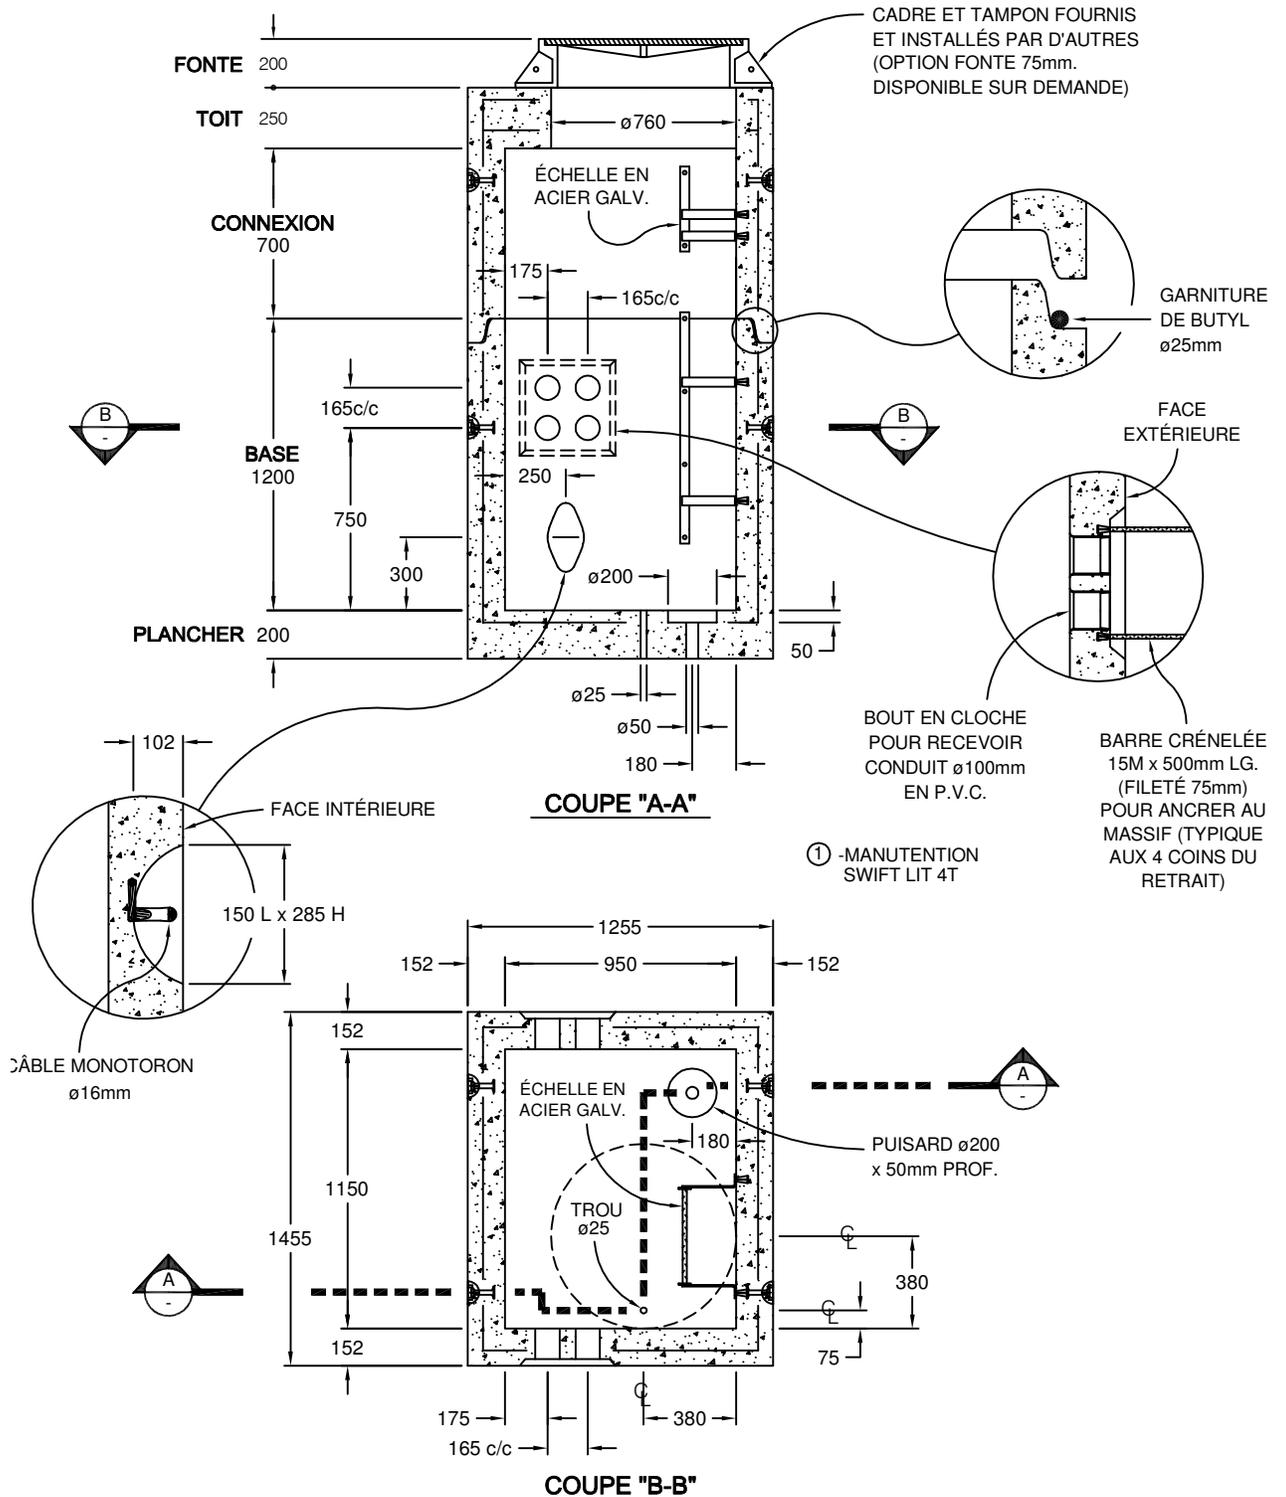

Regard préfabriqué en béton armé conforme aux normes:
NQ 1809-300 (2007), NQ 2622-420, ASTM C 478, 857, 890.
Toutes les dimensions sont exprimées en millimètres sauf indication.