



Puits d'accès rectangulaire
préfabriqué en béton armé pour conduits
Ø variable en C.P.V. (selon le projet)

PA-201626CD
Hydro-Québec

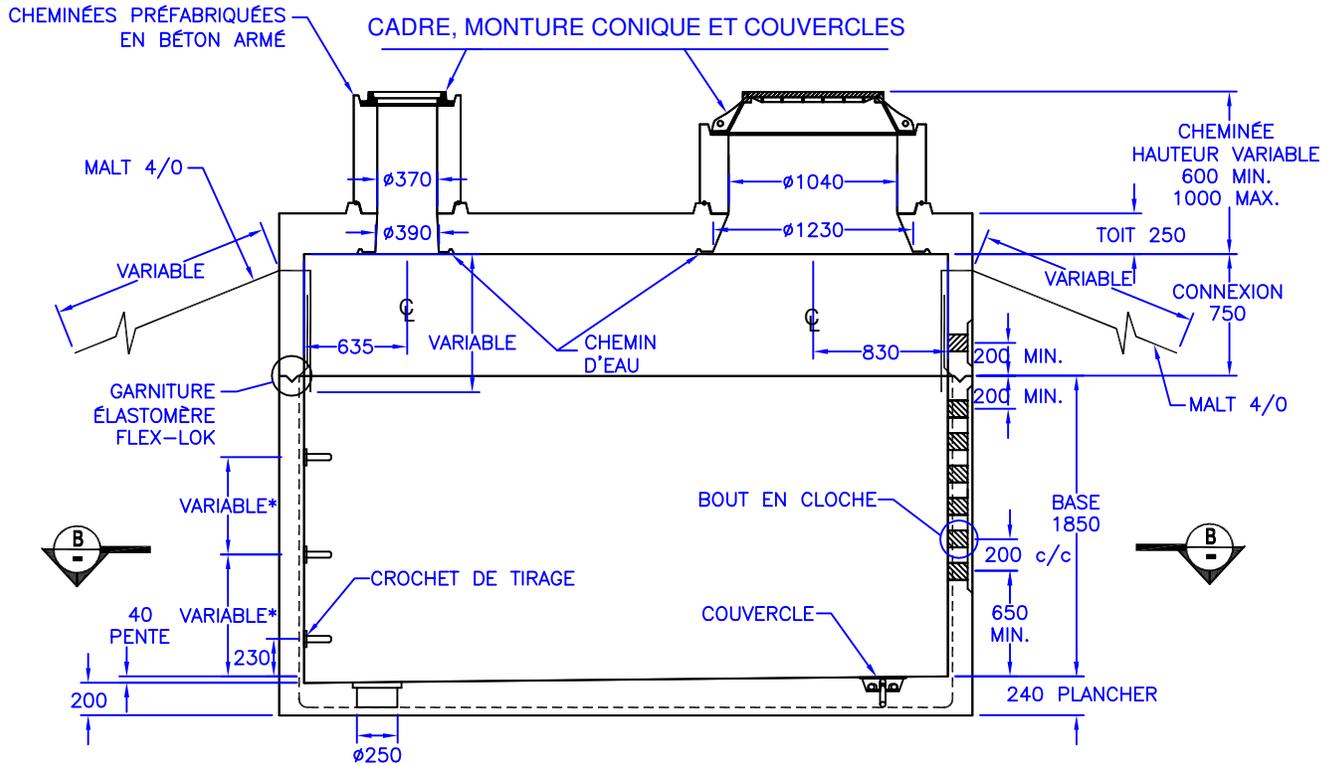

COUPE A - A

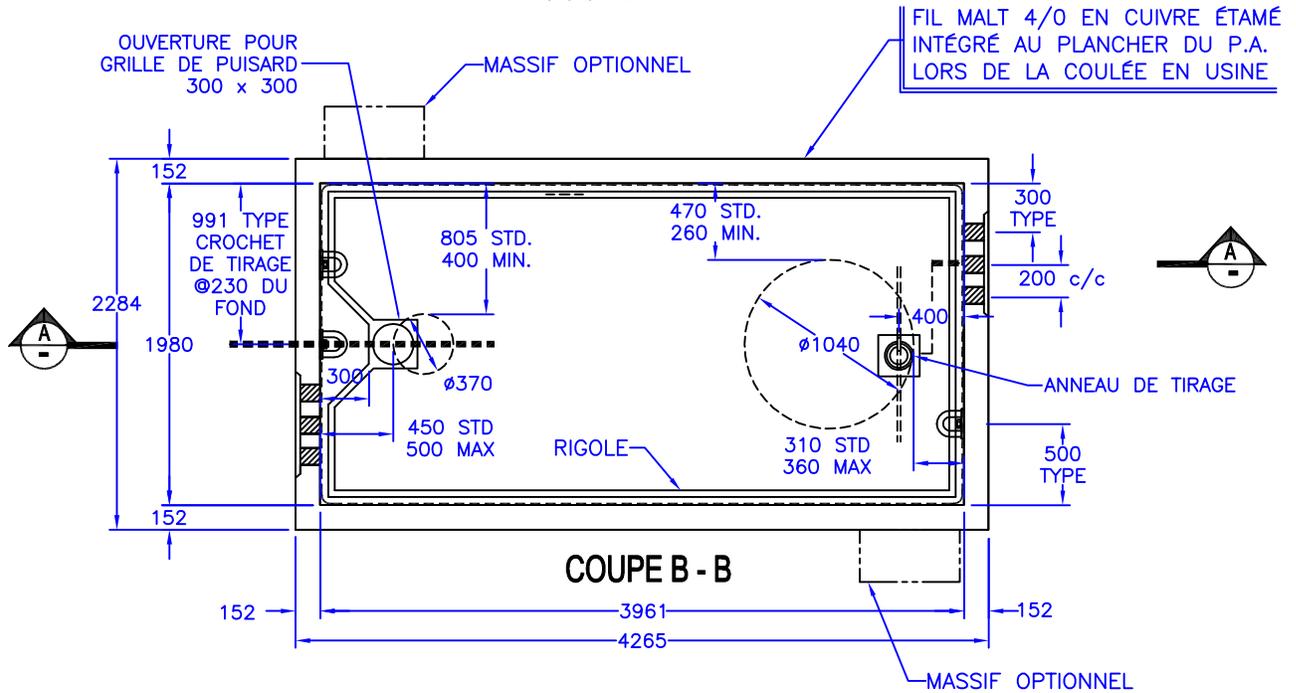

COUPE B - B


* Etrier de tirage: position variable selon le nombre de nappe de conduit.
Béton et acier d'armature rencontrent et/ou excèdent les normes de Hydro-Québec
02-1150, 02-1451, 02-1510 et du devis de performance Hydro-Québec
Surface portante: 9.72m²
Toutes les dimensions sont exprimées en millimètres sauf indication.

Puits d'accès rectangulaire préfabriqué en béton armé pour conduits ø variable en C.P.V. (selon le projet)

PA-201626CD
Hydro-québec

NOTES:

- LES MURS SONT VUS DE L'INTÉRIEUR DU PUIS D'ACCÈS.
- LES GARNITURES D'ANCRAGE SONT EN MATIÈRE PLASTIQUE ET LES BOULONS/RONDELLES POUR LES CORNIÈRES ET LA MISE À LA TERRE SONT EN ACIER INOXYDABLE.
- LA DISPOSITION DES CORNIÈRES PEUT ÊTRE MODIFIÉE AVEC LE CONSENTEMENT DE H.Q.

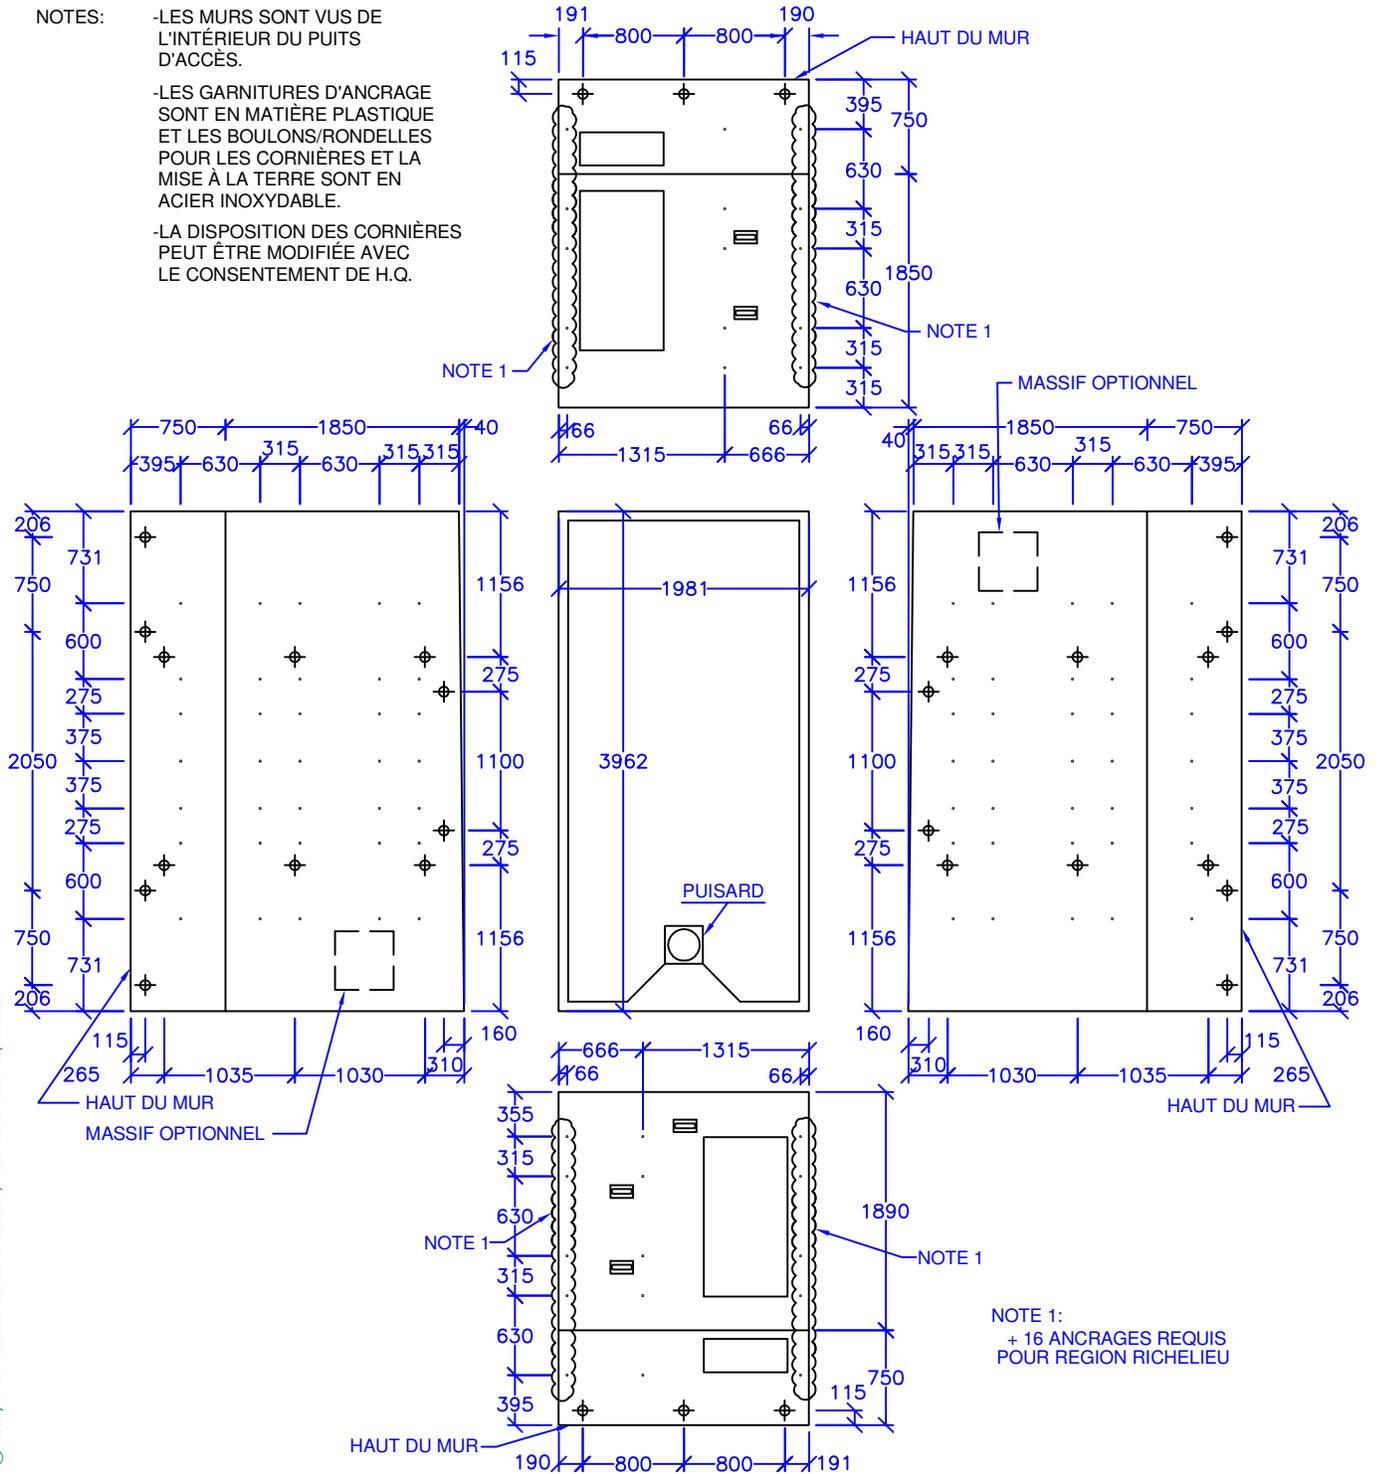

NOTE 1:
+ 16 ANCRAGES REQUIS
POUR REGION RICHELIEU

Toutes les dimensions sont exprimées en millimètres sauf indication.

SYMB.	DESCRIPTION	DIM.	TOTAL *	BASE	CONN.	TOIT
.	GARNITURE D'ANCRAGE POUR CORNIÈRES	ø12,7 x 63	84	64	16	4
⊕	GARNITURE D'ANCRAGE POUR MISE À LA TERRE	ø12,7 x 63	30	12	18	-

* QUANTITÉ TOTALE VARIABLE SELON LA QUANTITÉ DE MASSIFS REQUIS.