


<i>Épaisseurs de la dalle de toit PT-1000 Droit en incluant le muret</i>	
	404 mm
	579 mm
	754 mm

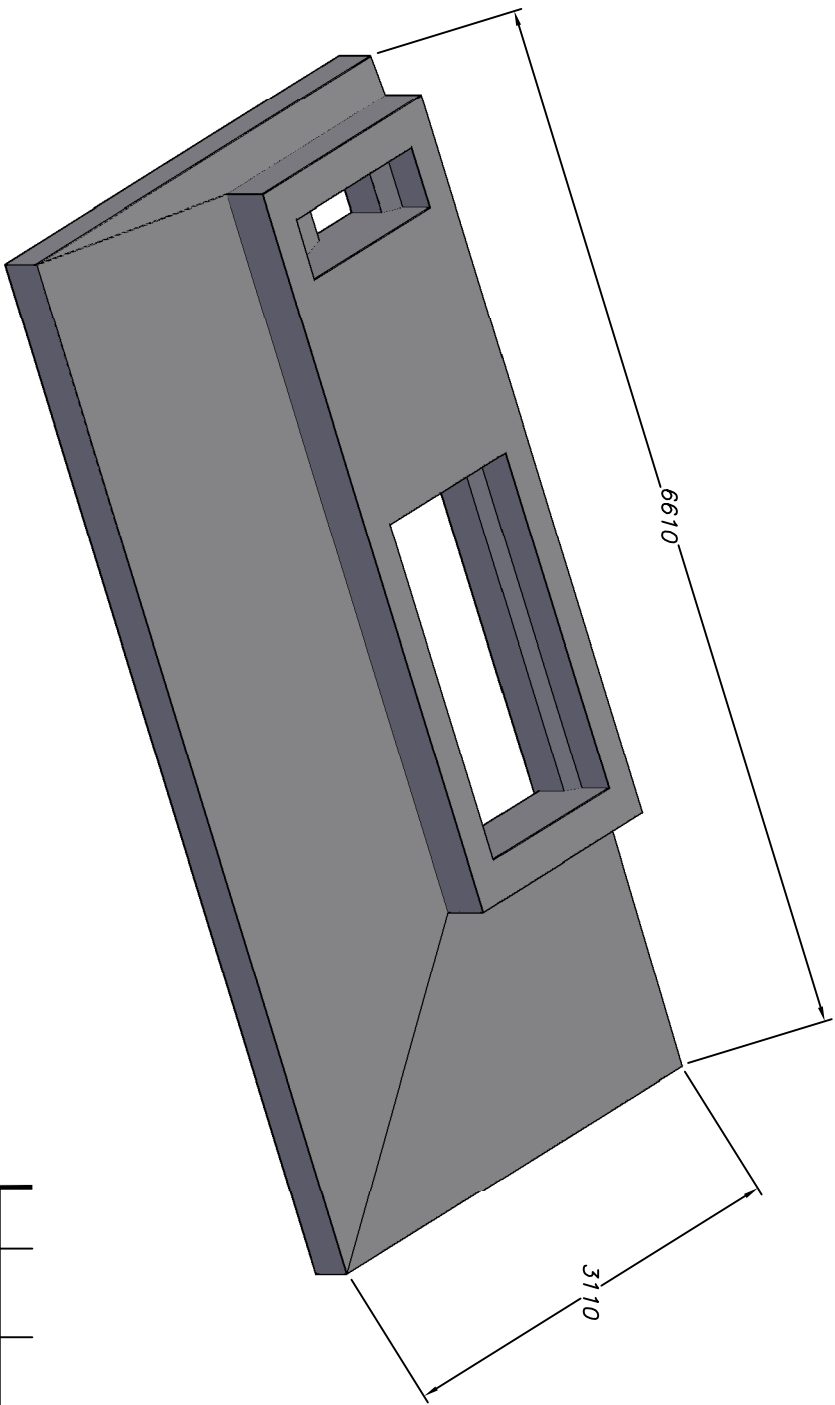

**LECUYER**™  
 innovation béton  
 17, rue du Moulin  
 Saint-Rémi (Québec) J0L 2L0 F 450 454 7254  
 T 450 454 3928 514 861 5623  
 lecuysterbeton.com

Projet :

Description :  
 DALLE DE TOIT PT-1000 DROIT  
 AVEC CHEMINÉE MONOLITHÉ

Date : 26/05/2011  
 Echelle :  
 Dessiné par : Simon Valiquette  
 Vérifié par : Robert Tallard

Rév. Date Description Par  
 Dossier No. :  
 Plan No. :  
 Fichier dwg : PT10-Droit-3D\_Presentation

Rév.	Date	Description	Par