


*Épaisseurs de la dalle de toit
PT-1500 en incluant le muret*

404 mm

579 mm

754 mm

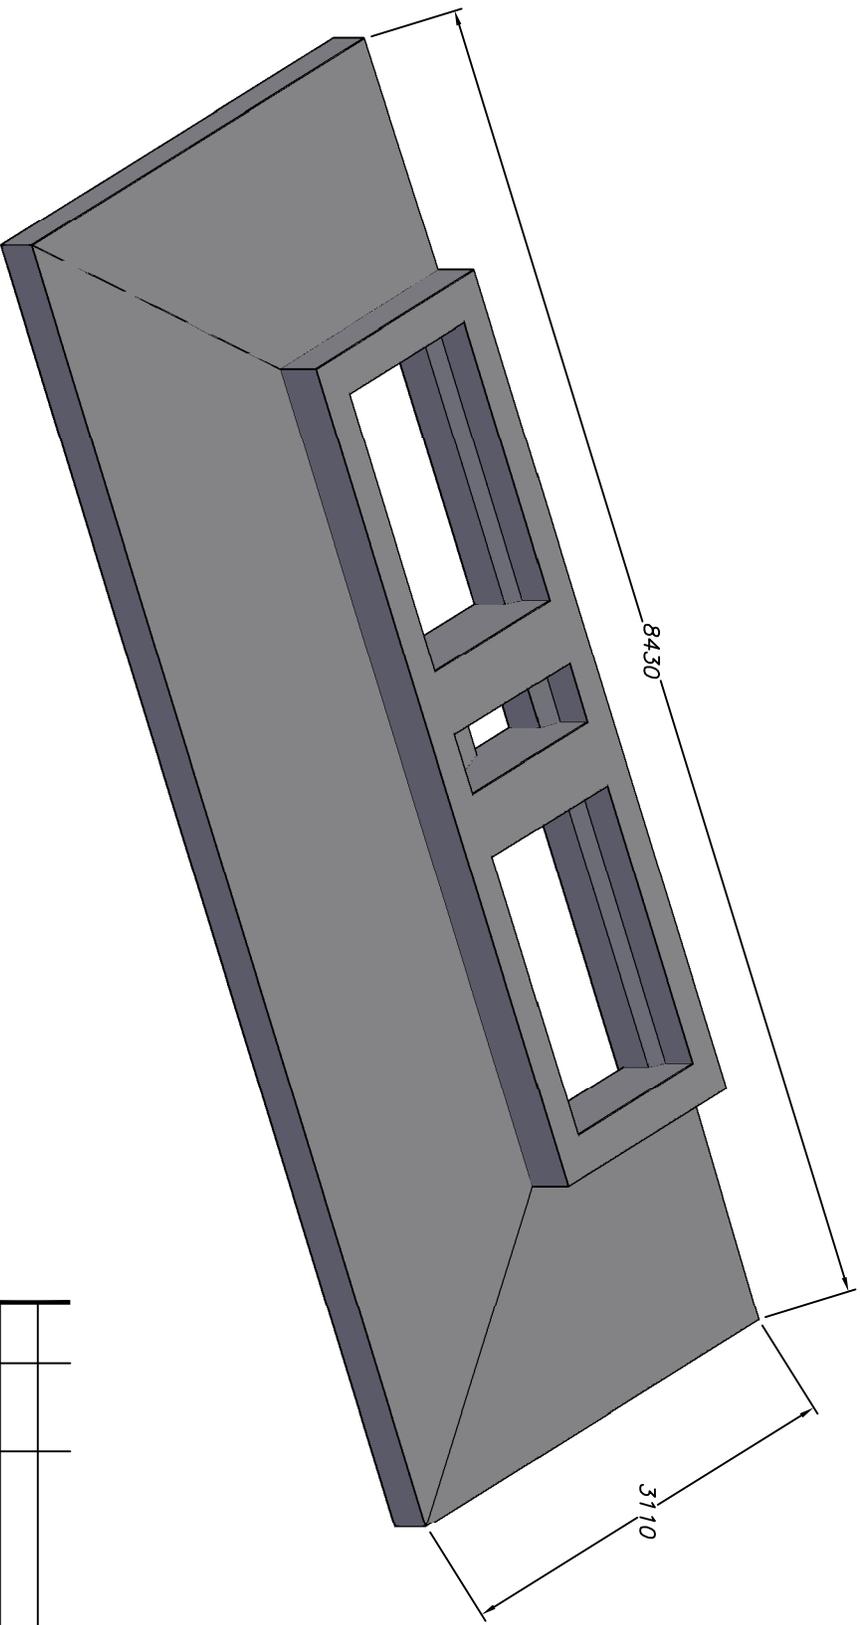

LECUYER™

innovation béton

17, rue du Moulin
Saint-Rémi (Québec) J0L 2L0 F 450 454 7254
lecuyerbeton.com

Projet :

Description :

DALLE DE TOIT PT-1500
AVEC CHEMINÉE MONOLITHE

Date : 26/05/2011

Echelle :

Dessiné par : Simon Valiquette

Vérifié par : Robert Tallard

Rév.	Date	Description	Par

Dossier No.:

Plan No.:

Fichier dwg : PT15-31-3D_Presentation