


**Détail de la mise a la terre dans les puits
D'accès rectangulaire pa-04 à pa-20
Préfabriqués en béton armé**

MALT-PA
Hydro-Québec

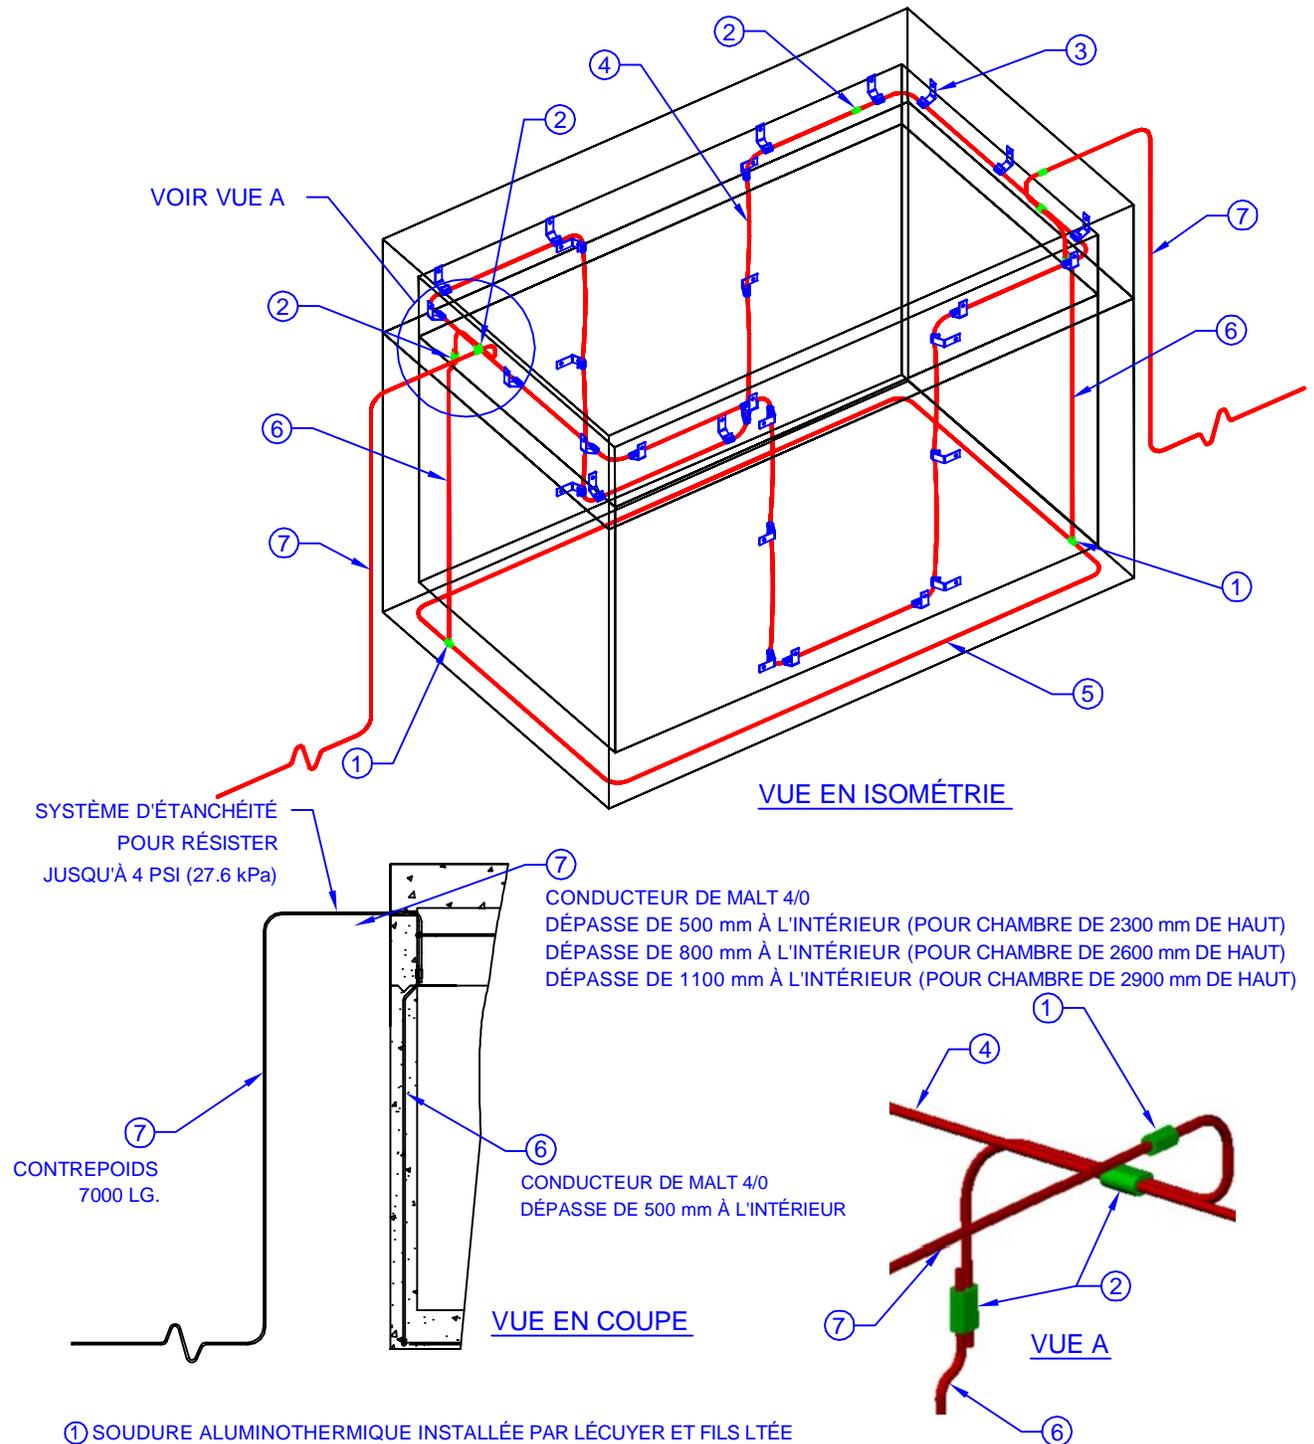

- ① SOUDURE ALUMINOTHERMIQUE INSTALLÉE PAR LÉCUYER ET FILS LTÉE
- ② CONNECTEURS FOURNIS ET INSTALLÉS PAR D'AUTRES
- ③ SUPPORTS DE FIXATION FOURNIS ET INSTALLÉS PAR D'AUTRES
- ④ CONDUCTEUR EN CUIVRE NU ÉTAMÉ 4/0 AWG FOURNI ET INSTALLÉ PAR D'AUTRES
- ⑤ CEINTURE D'ÉQUIPOTENTIALITÉ EN CUIVRE NU ÉTAMÉ 4/0 AWG FOURNIE ET INSTALLÉE PAR LÉCUYER ET FILS LORS DE LA COULÉE DU PUITS D'ACCÈS EN USINE
- ⑥ CONDUCTEUR EN CUIVRE NU ÉTAMÉ 4/0 AWG FOURNI ET INSTALLÉ PAR LÉCUYER ET FILS DANS UN CONDUIT PROTÉCTEUR LORS DE LA COULÉE DU PUITS D'ACCÈS EN USINE
- ⑦ CONTEPOIDS EN CUIVRE NU ÉTAMÉ 4/0 AWG FOURNI ET INSTALLÉ PAR LÉCUYER ET FILS EN USINE OU EN CHANTIER

Norme de référence : NQ 02-1510