



Puits d'accès carré préfabriqué en
béton armé pour conduits
Ø75 et Ø 100mm en C.P.V.


PA-010909
C.S.E.M. - 22P

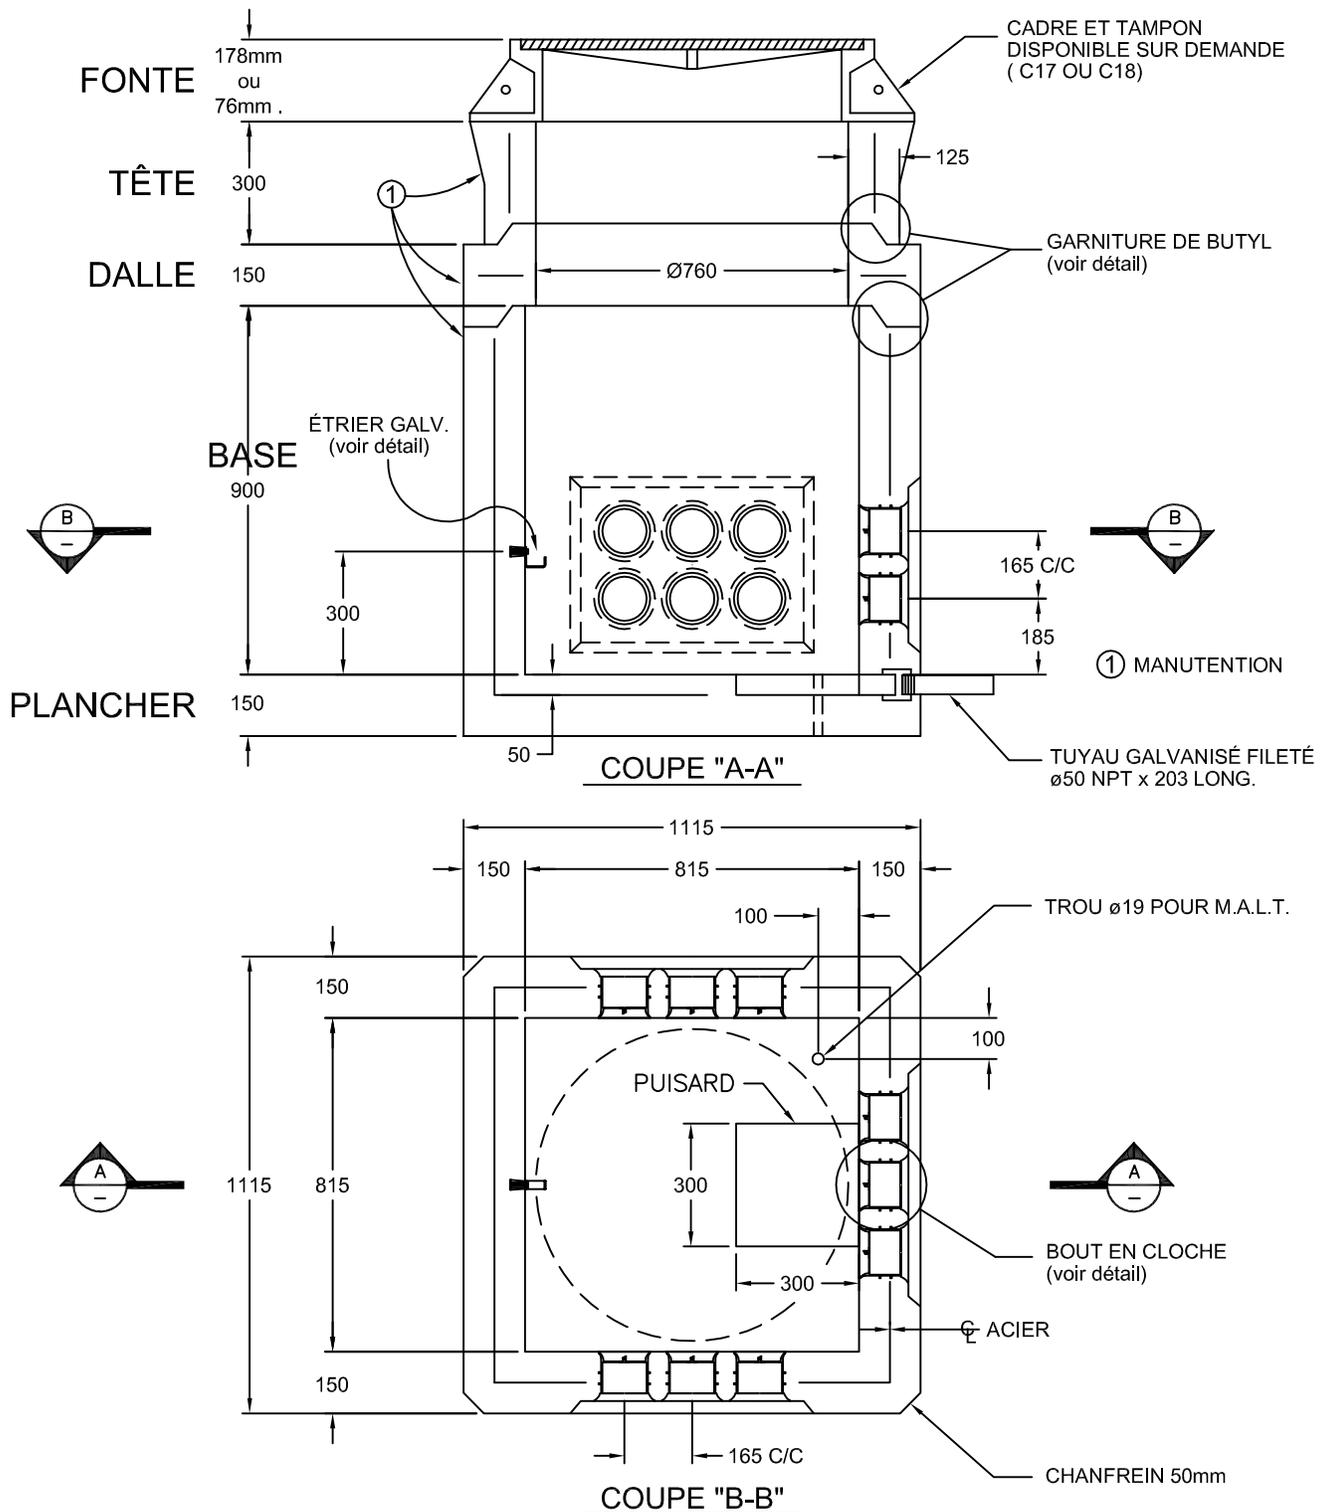


Béton et acier d'armature rencontrent et/ou excèdent les normes :
NQ 2622-420, ASTM C 478, 857, 890.
Masse des sections : Voir liste de prix.
Surface portante: 1.243m²
Toutes les dimensions sont exprimées en millimètres sauf indication.

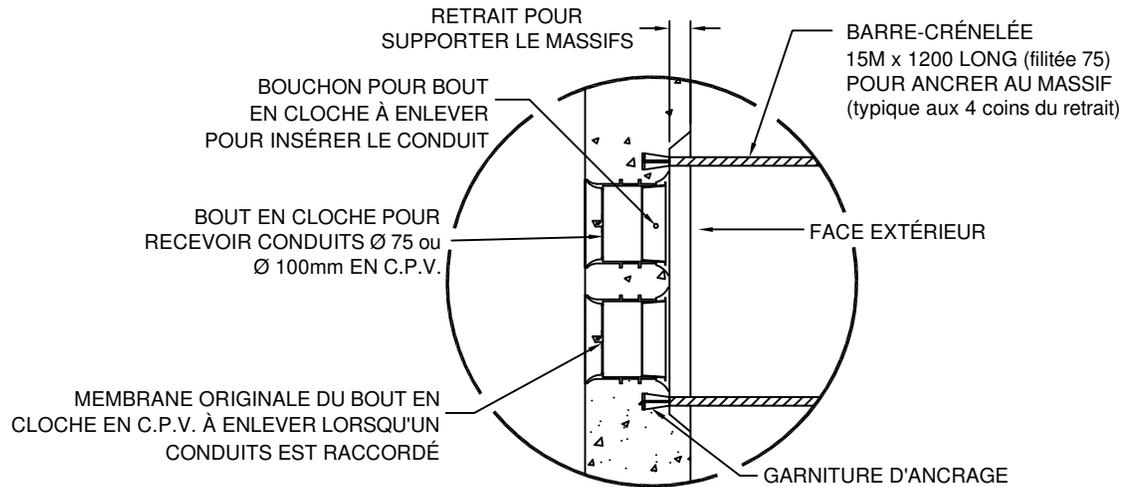

**DÉTAIL DU BOUT EN
CLOCHE**

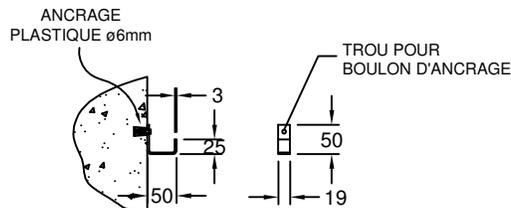

DÉTAIL DE L'ÉTRIER

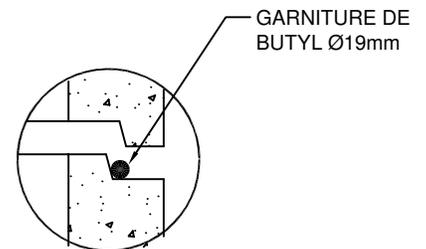

DÉTAIL DU JOINT

Toutes les dimensions sont exprimées en millimètres sauf indication.