


Puits d'accès carré préfabriqué en  
béton armé avec bouts en cloche pour  
conduits  $\varnothing 75$  et  $\varnothing 100$ mm en C.P.V.

PA-010909

Lécuyer & Fils

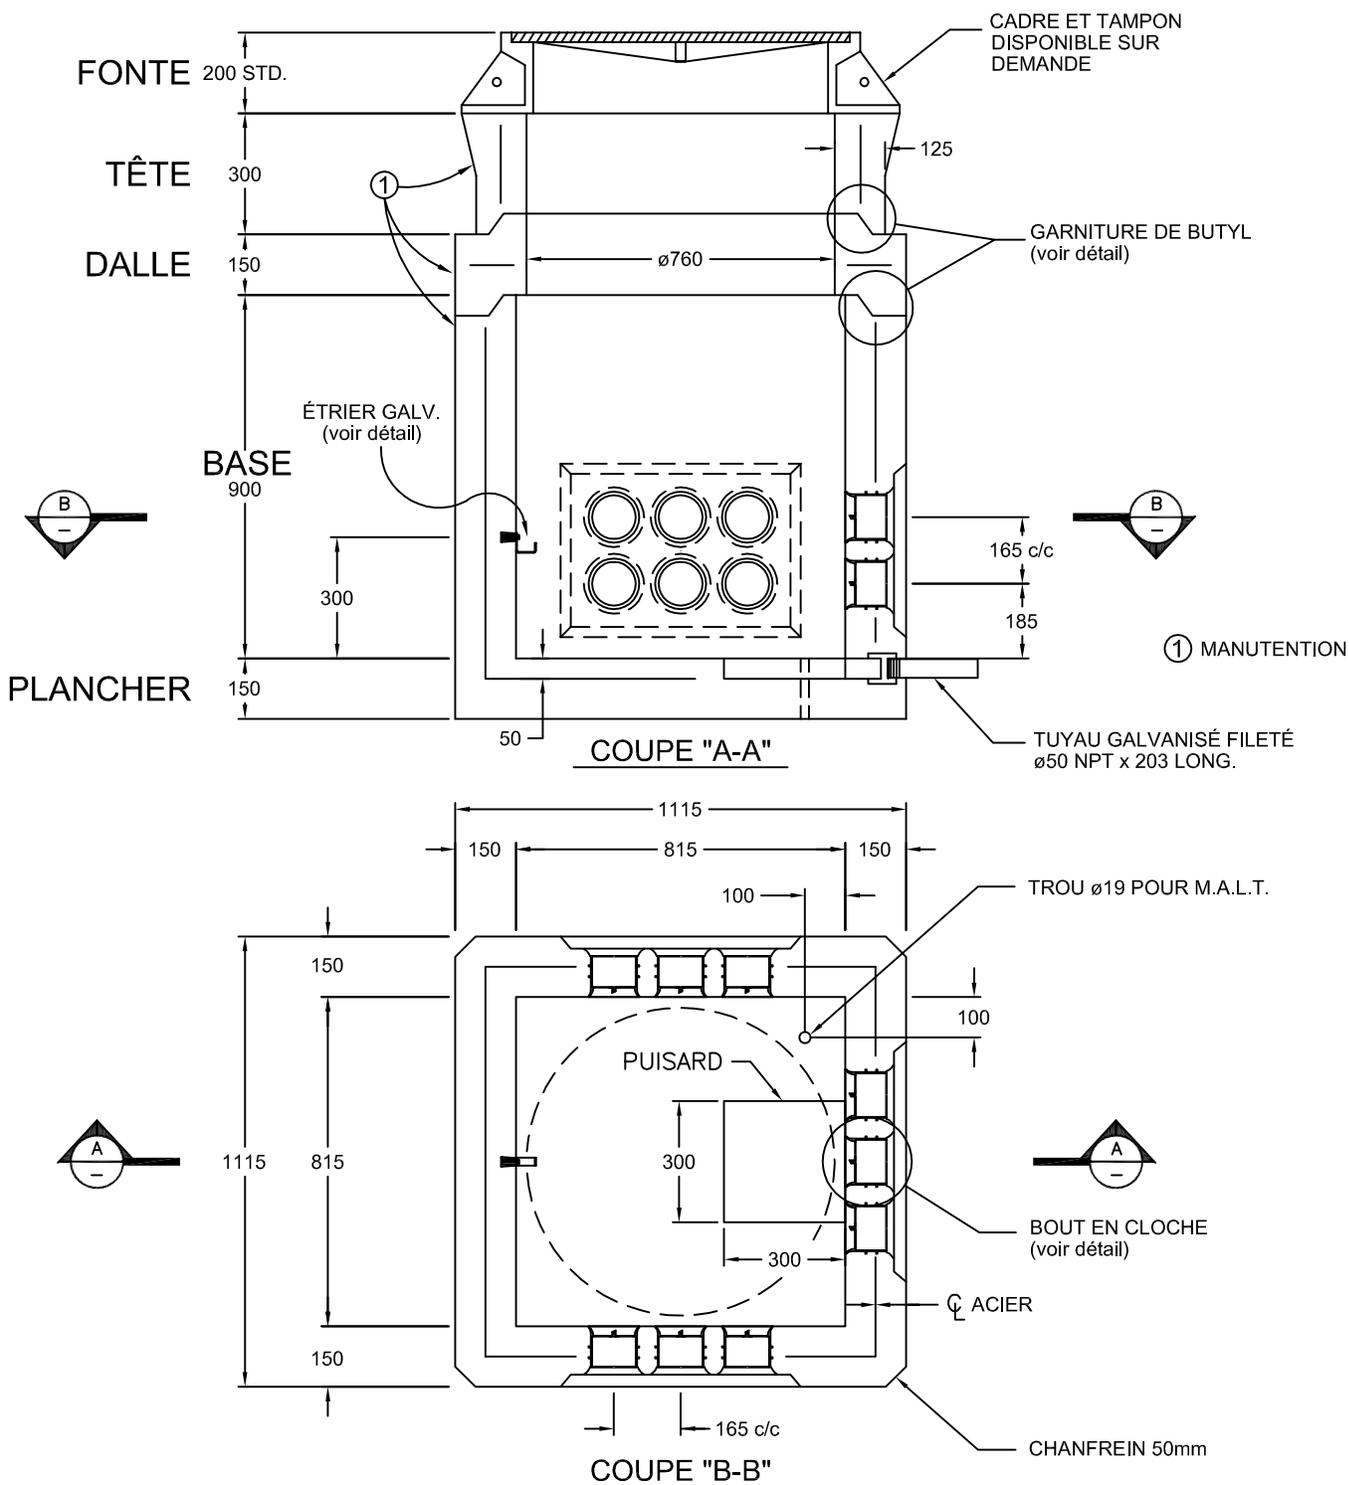


Béton et acier d'armature rencontrent et/ou excèdent les normes :

NQ 2622-420, ASTM C 478, 857, 890.


Masse des sections : Voir liste de prix.

Surface portante: 1.243m<sup>2</sup>


Toutes les dimensions sont exprimées en millimètres sauf indication.

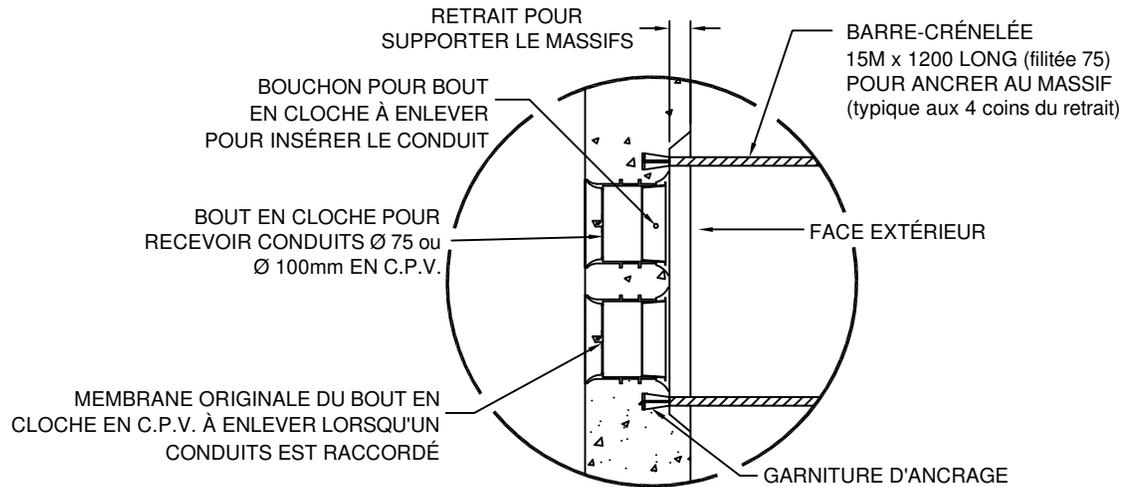

DÉTAIL DU BOUT EN CLOCHE

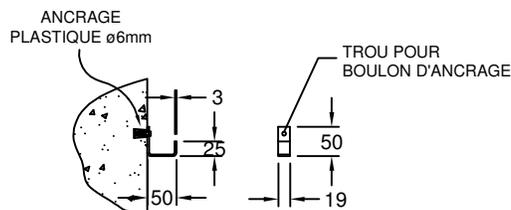

DÉTAIL DE L'ÉTRIER

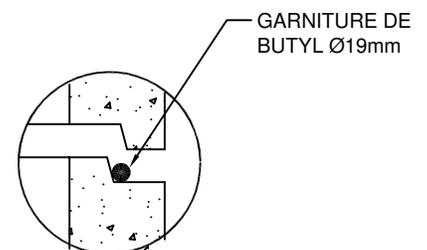

DÉTAIL DU JOINT

Toutes les dimensions sont exprimées en millimètres sauf indication.