


Puits d'accès carré préfabriqué en
béton armé avec bouts en cloche pour
conduits Ø100mm en C.P.V.

PA-010909-100-E
MTQ

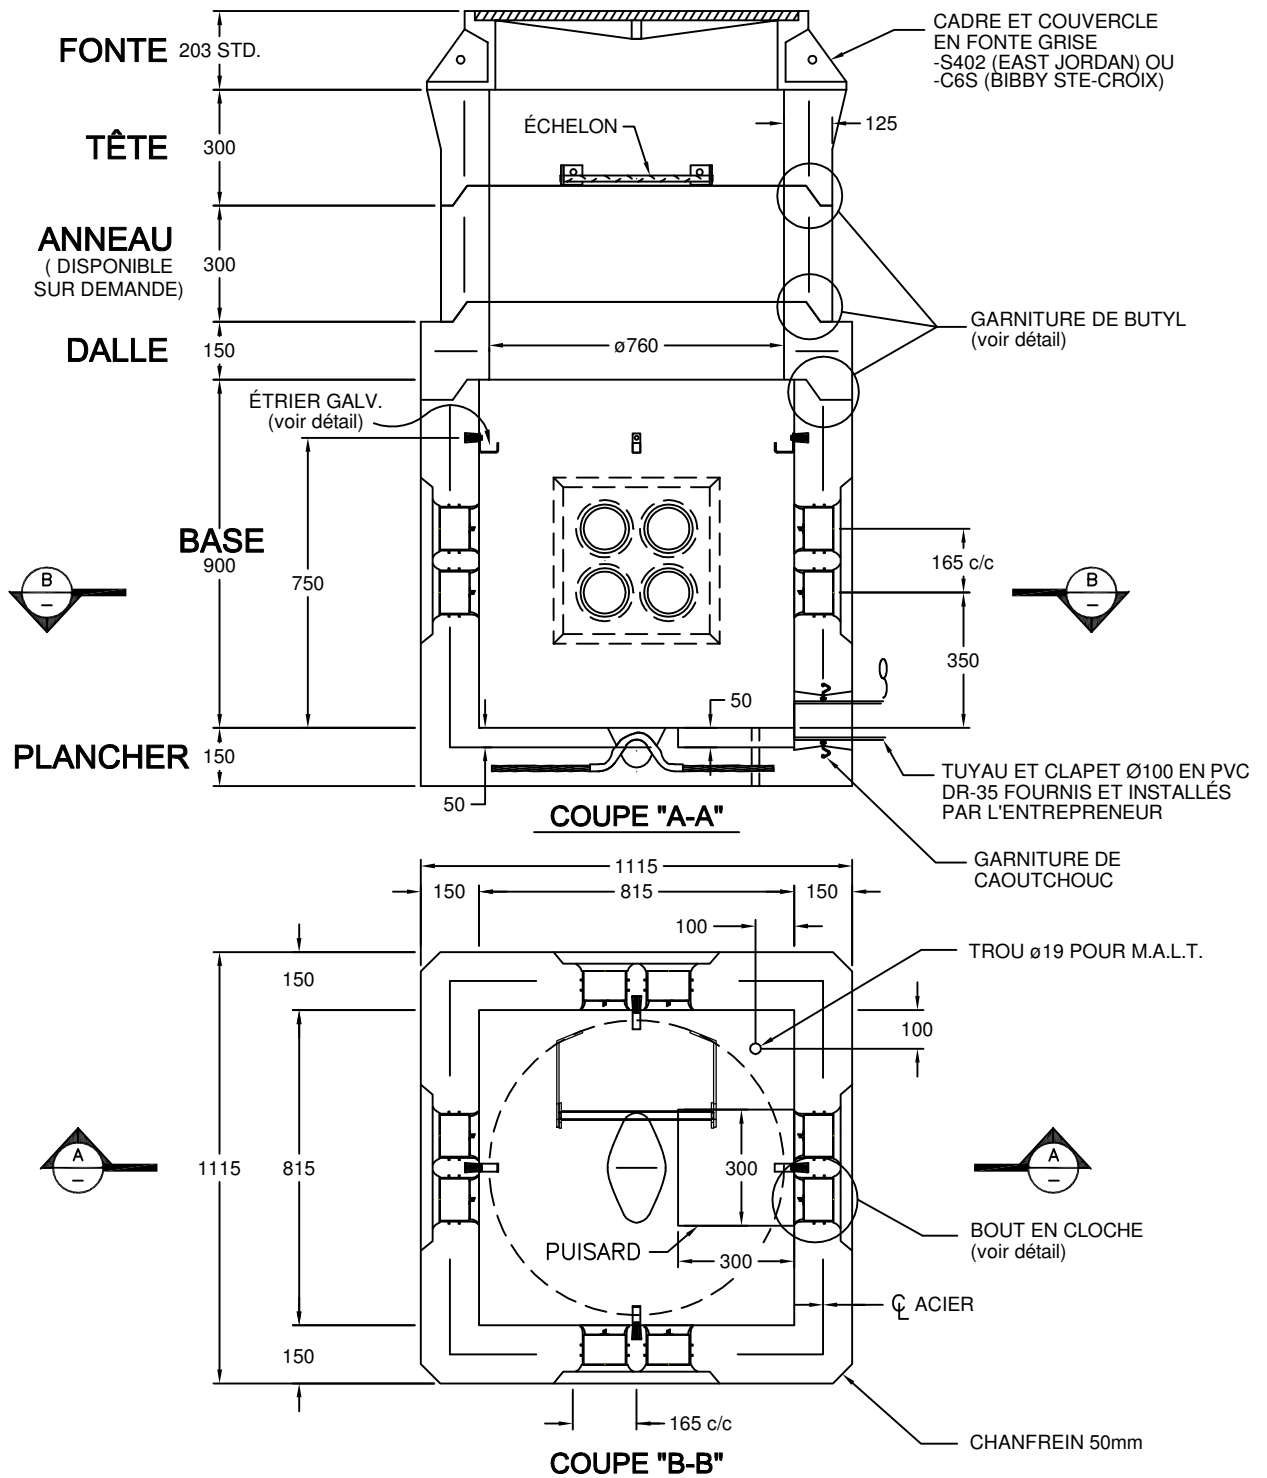

Béton et acier d'armature rencontrent et/ou excèdent les normes :
NQ 2622-420, ASTM C 478, 857, 890.

Masse des sections : Voir liste de prix.

Surface portante: 1.243m²


Toutes les dimensions sont exprimées en millimètres sauf indication.

LECUYER
innovation béton


17, rue du Moulin
Saint-Rémi (Québec) J0L 2L0

T 450 454.3928 514 861.5623
F 450 454.7254


lecuycerbeton.com

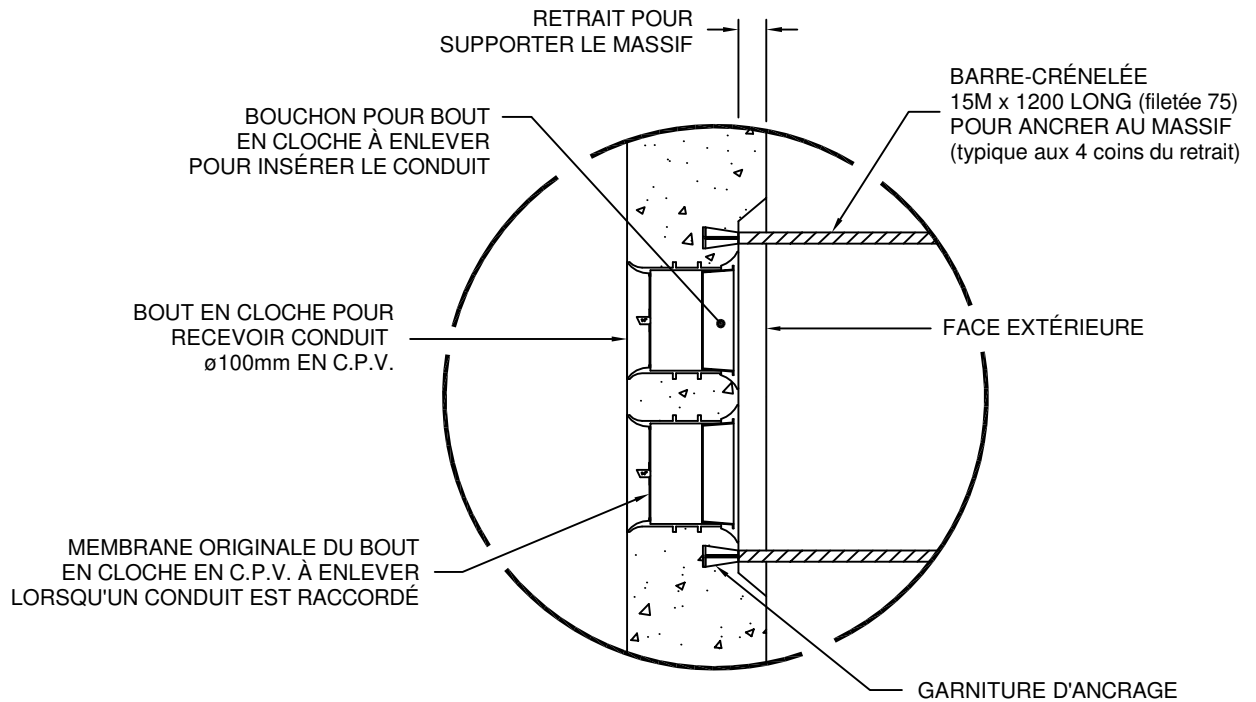

DÉTAIL DU BOUT EN CLOCHE

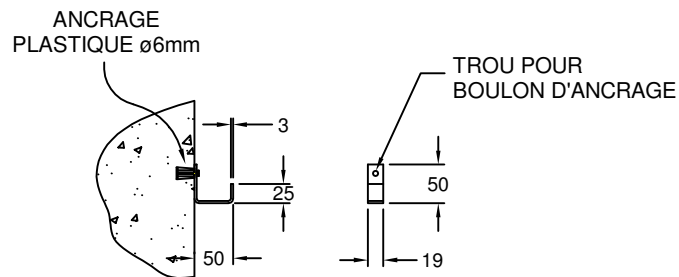

DÉTAIL DE L'ÉTRIER

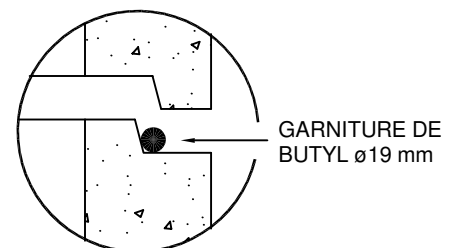

DÉTAIL DU JOINT

Toutes les dimensions sont exprimées en millimètres sauf indication.