Chambre de transformation enfouie préfabriqué en béton armé
pour conduits Ø variables en C.P.V. (selon le projet)
-version 3 conduits (dans le toit) illustré-

CTE-571227
HydroQuébec

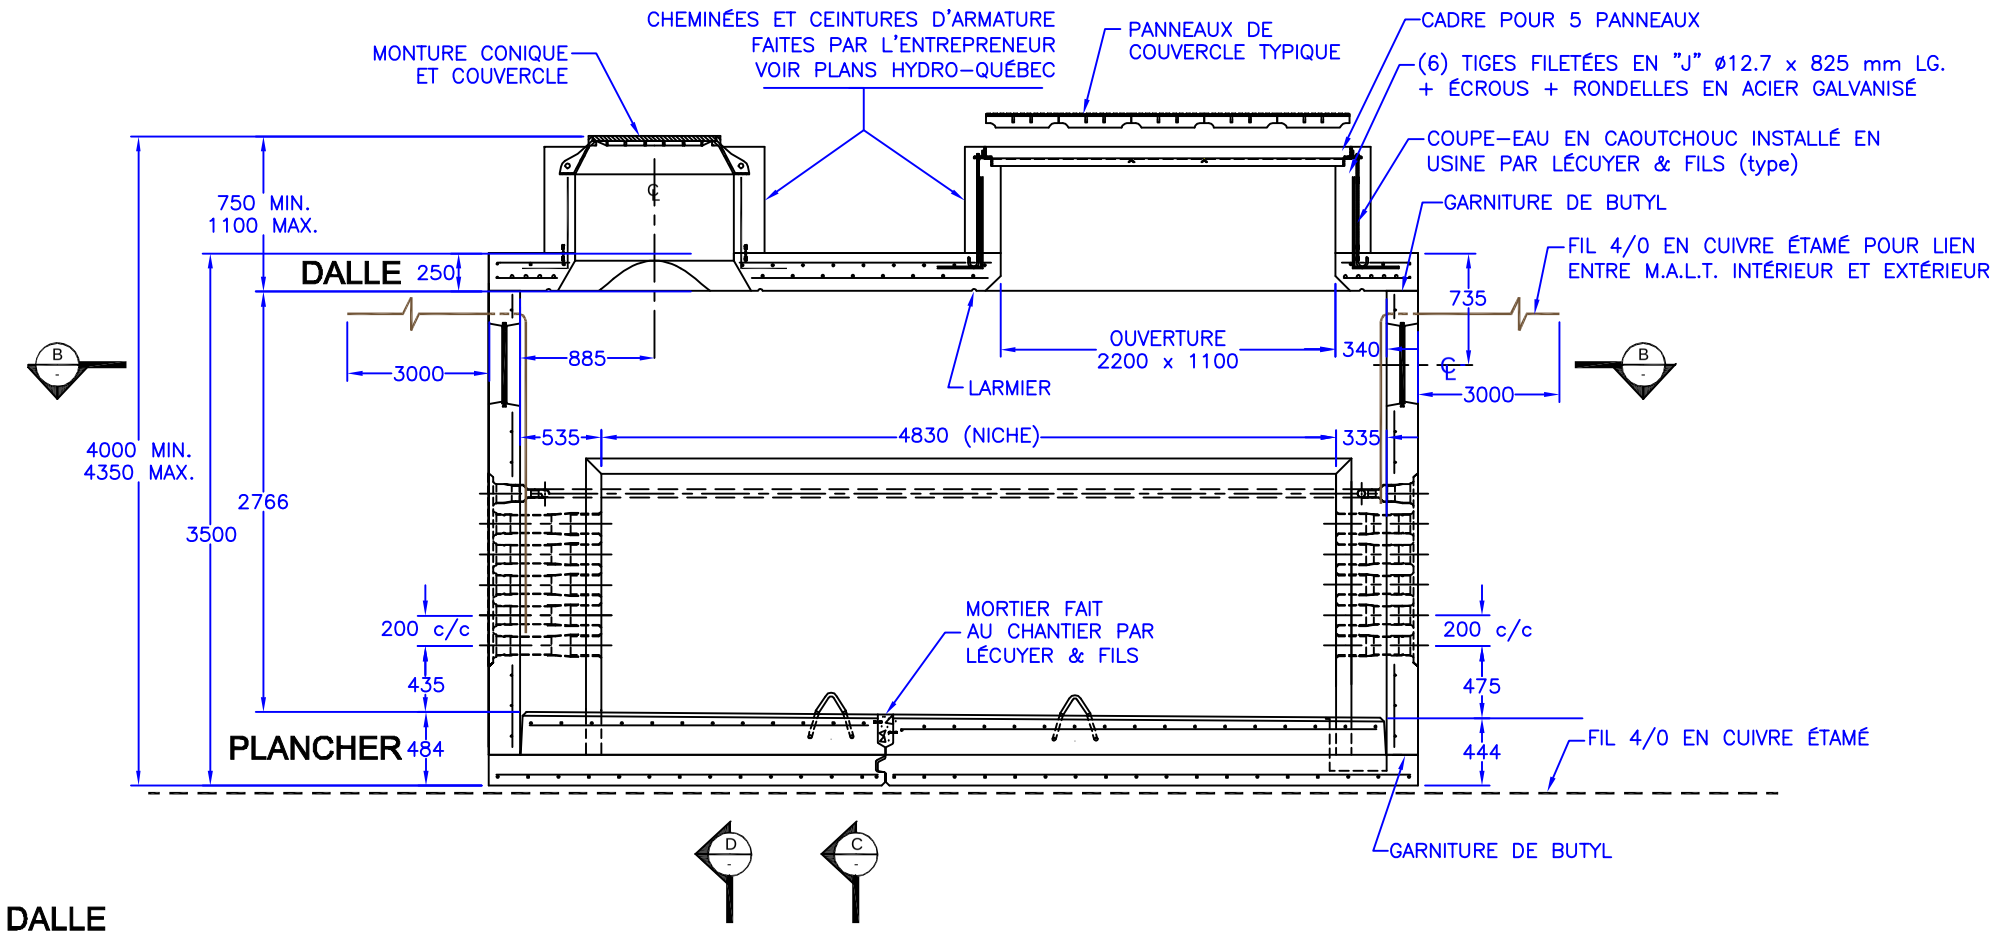

DALLE

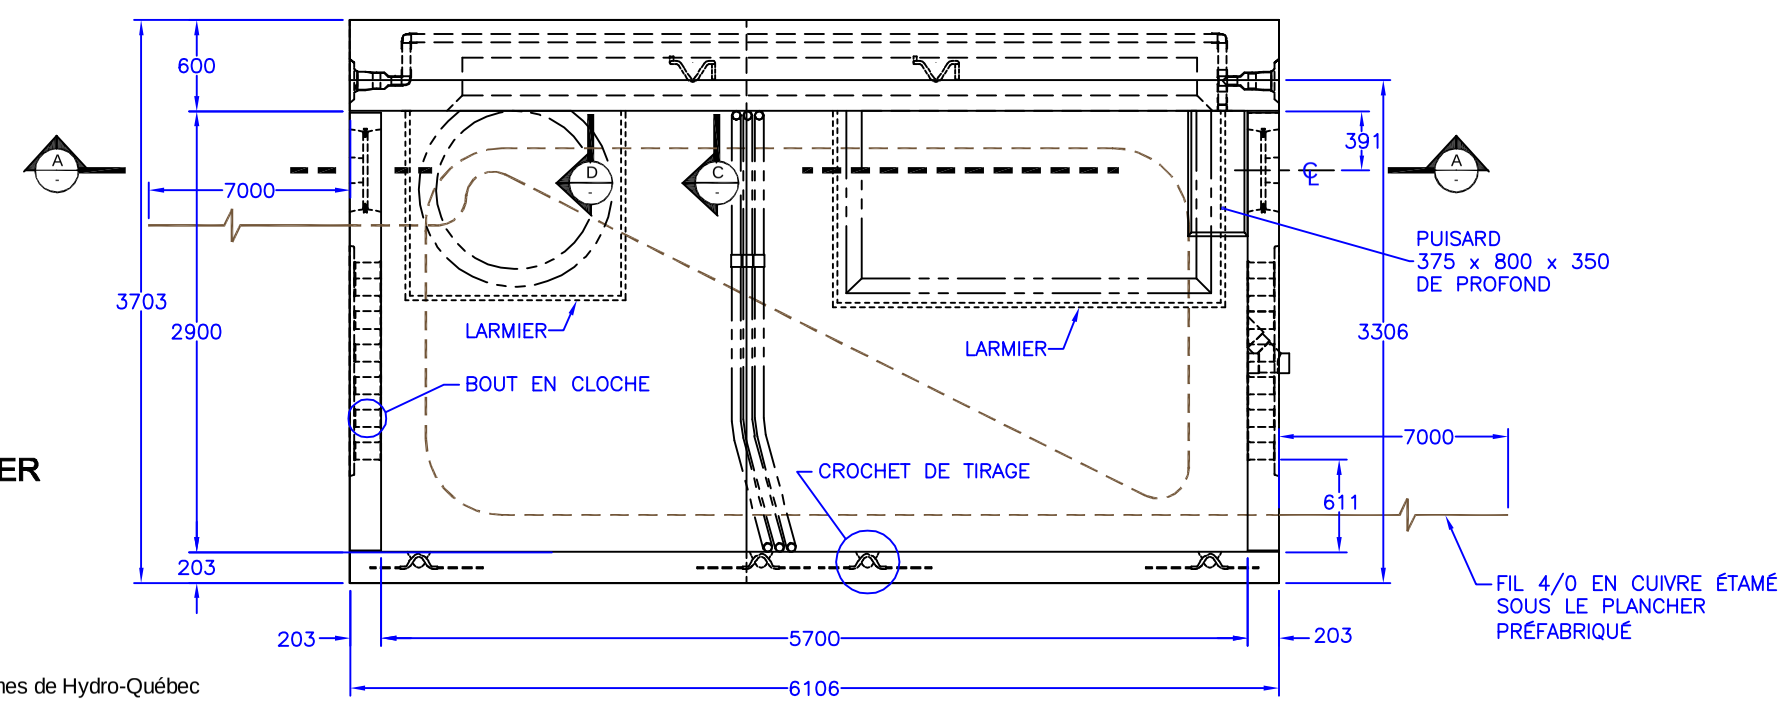

PLANCHER

Béton et acier d'armature rencontrent et/ou excèdent les normes de Hydro-Québec 03-1000, 2120-05570 et du devis de performance Hydro-Québec.
Surface portante: 22.6m²
Toutes les dimensions sont exprimées en millimètres sauf indication.

LECUYER innovation béton
17, rue du Moulin
Saint-Rémi (Québec) J0L 2L0
T 450 454.3928 514 861.5623
F 450 454.7254
lecuyerbeton.com

© Lécuyer et Fils Ltée. JUILLET 2010, Tous droits réservés