
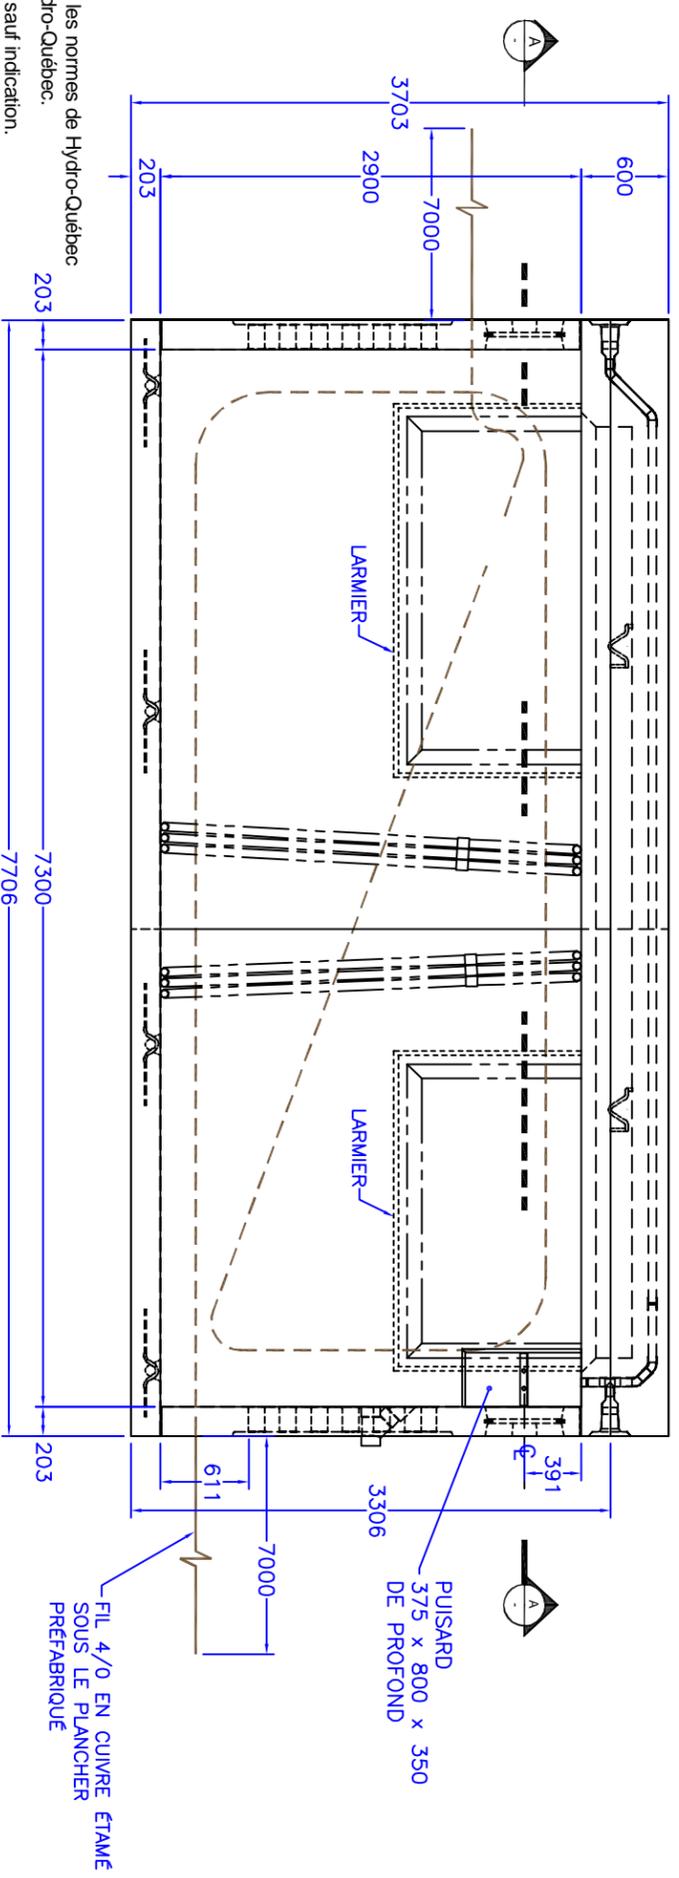


Chambre de transformation enfouie préfabriquée en béton armé pour conduits Ø variables en C.P.V. (selon le projet)

CTE-731227
Hydro-Québec

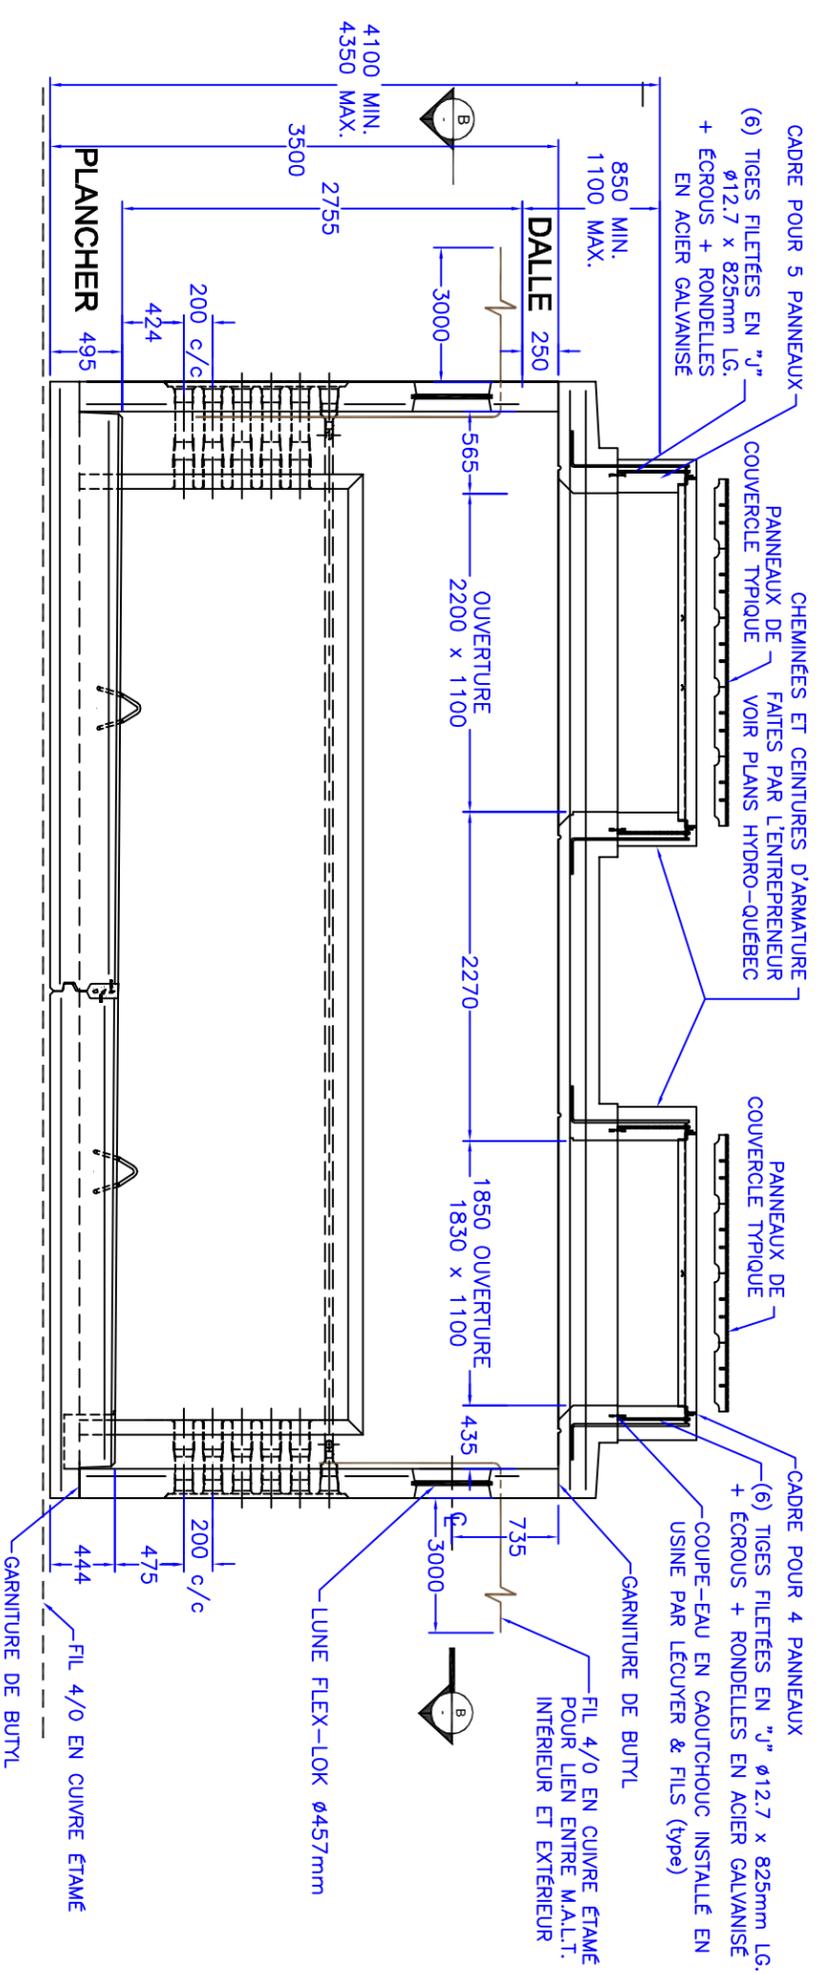

Béton et acier d'armature rencontrent et/ou excèdent les normes de Hydro-Québec 03-1000, 2120-05730 et du devis de performance Hydro-Québec.
Surface portante: 28,5m²
Toutes les dimensions sont exprimées en millimètres sauf indication.

LECUYER
Innovation béton

17, rue du Moulin
Saint-Rémi (Québec) J0L 2L0

T 450 454 3928 514 861 5623
F 450 454 7254

lecuycerbeton.com