Chambre de transformation enfouie préfabriquée en béton armé
Pour conduits Ø variables en C.P.V. (selon le projet)
- Version 6 conduits (dans le toit) illustrée -

CTE-801627-2
Hydro-Québec

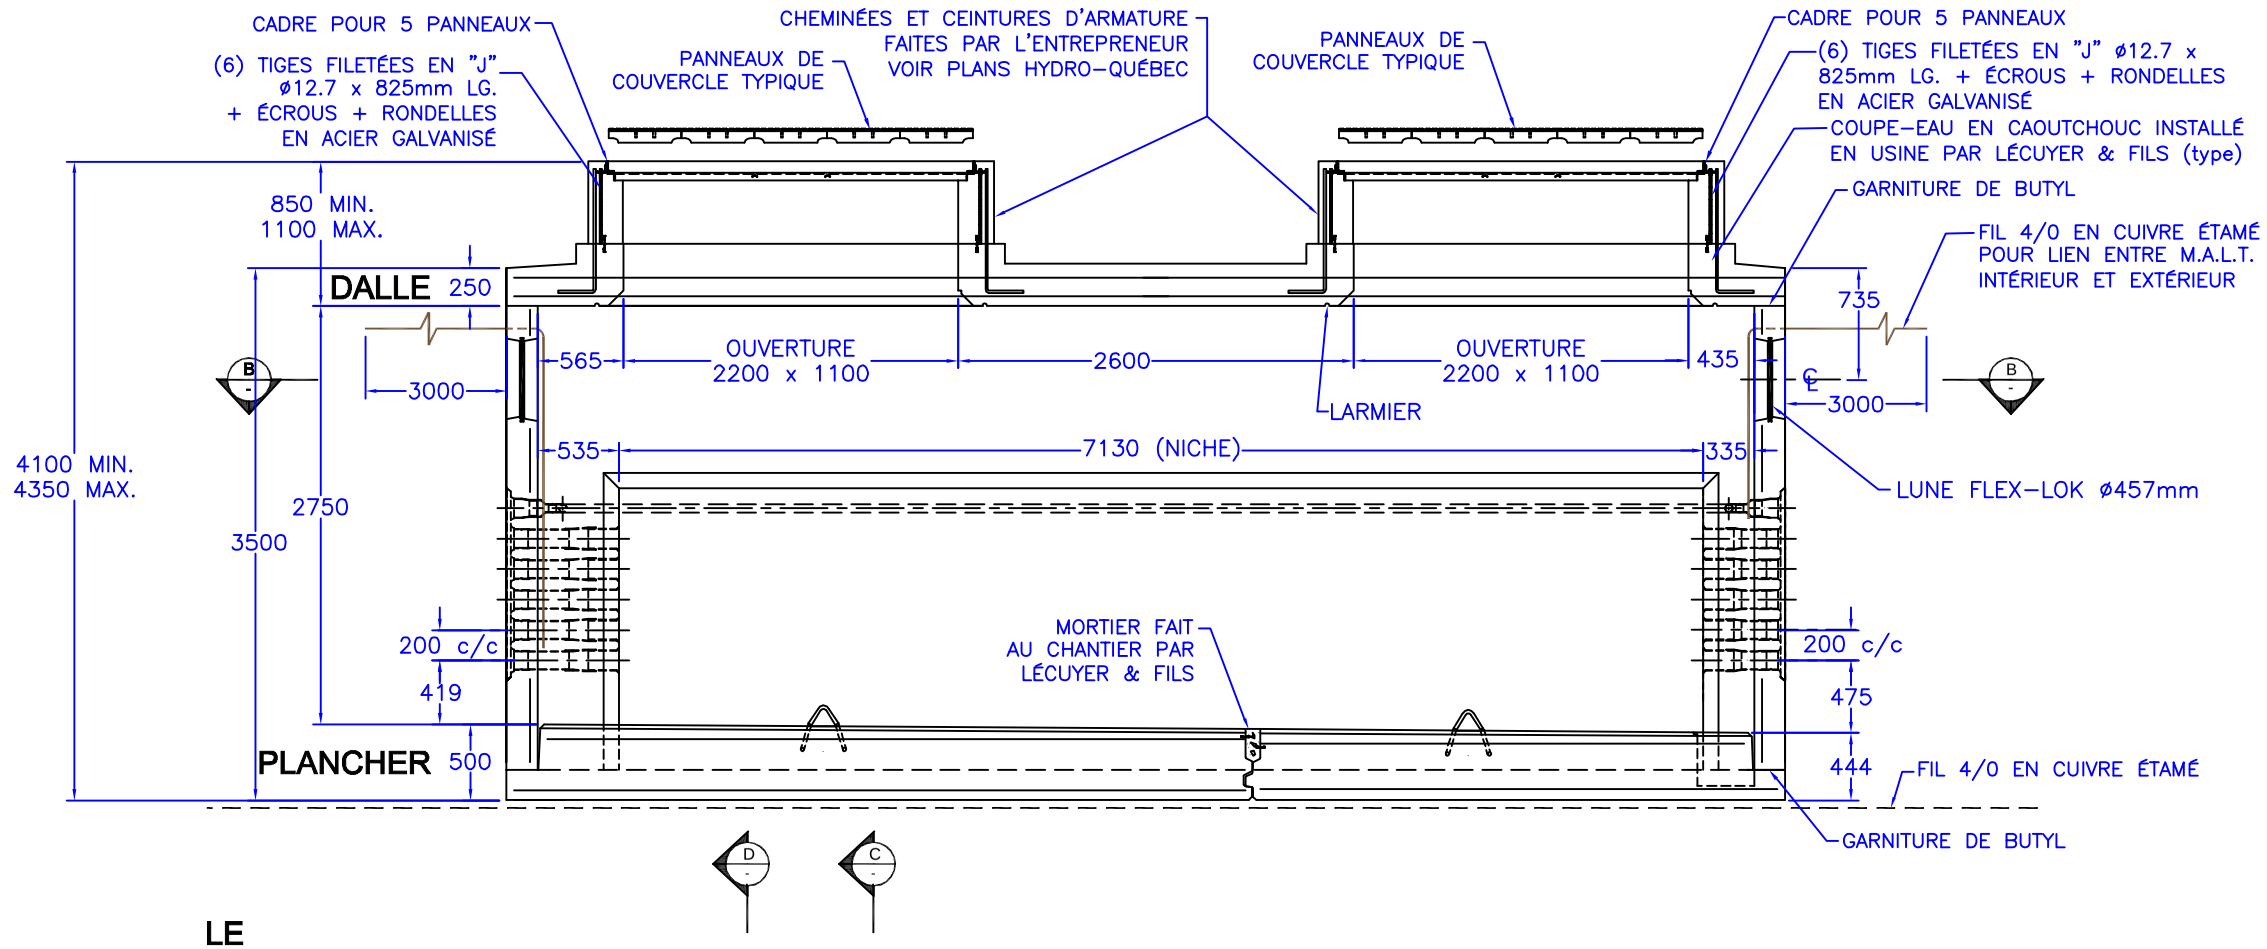

Béton et acier d'armature rencontrent et/ou excèdent les normes de Hydro-Québec 03-1000, 2120-05802 et du devis de performance Hydro-Québec.
Surface portante: 31.1m²
Toutes les dimensions sont exprimées en millimètres sauf indication.

© Lécuyer et Fils Ltée. JUILLET 2010, Tous droits réservés

LECUYER
innovation béton
17, rue du Moulin
Saint-Rémi (Québec) J0L 2L0
T 450 454.3928 514 861.5623
F 450 454.7254
lecuyerbeton.com